

Схема расположения границ публичного сервитута


для размещения объекта

ВЛ 10кВ №1508 ПС ЗР-15

(наименование объекта землеустройства)

План границ объекта землеустройства

Обзорная схема границ объекта землеустройства

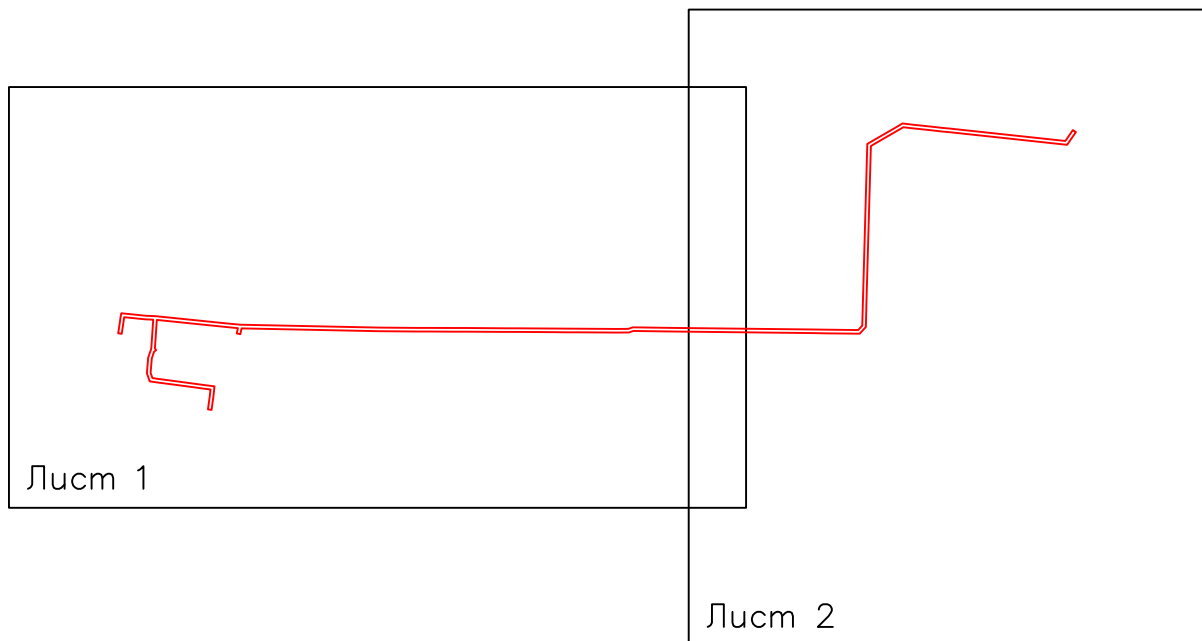

Условные обозначения:


 - граница устанавливаемой зоны публичного сервитута

Схема расположения границ публичного сервитута
для размещения объекта
ВЛ 10кВ №1508 ПС ЗР-15
(наименование объекта землеустройства)
План границ объекта землеустройства



Обозначение картежной точки границ	Координаты, м		Обозначение картежной точки границ	Координаты, м	
	X	Y		X	Y
1	373993.68	2242784.53	89	373547.13	2243095.15
2	373975.69	2242962.03	90	373576.28	2243085.42
3	373967.87	2243034.68	91	373478.08	2243065.61
4	373960.81	2243105.51	92	373449.59	2243075.3
5	373953.84	2243174.28	93	373509.23	2243079.69
6	373947.11	2243244.65	94	373594.66	2243035.6
7	373931.21	2244011.96	95	373602.41	2242979.25
8	373929.48	2244221.04	96	373633.52	2242821.27
9	373929.69	2244289.76	97	373627.1	2242796.49
10	373928.92	2244430.64	98	373633.91	2242743.68
11	373928.83	2244501.57	99	373678.9	2242728.05
12	373927.43	2244711.99	100	373764.76	2242732.21
13	373927.31	2244779.69	101	373810.99	2242750.97
14	373926.78	2244846.59	102	373818.01	2242752.51
15	373926.13	2244979.05	103	373975.08	2242763.13
16	373925.36	2245048.8	104	373976.64	2242718.83
17	373925.28	2245117.18	105	373982.95	2242660.02
18	373923.86	2245324.83	106	373988.66	2242602.74
19	373924.08	2245389.52	107	373948.83	2242596.91
20	373923.73	2245413.93	108	373896.72	2242589.01
21	373931.36	2245456.03	109	373899.72	2242569.23
22	373929.46	2245636.31	110	373951.71	2242577.12
23	373909.48	2245636.05	111	373987.1	2242582.05
24	373912.67	2245417.2	112	374010.36	2242586.63
25	373904.09	2245392.99	113	374002.55	2242662.07
26	373903.88	2245324.8	114	373996.6	2242720.25
27	373905.28	2245117.11	115	373995.01	2242762.24
28	373905.36	2245048.8			
29	373906.13	2244979.91			
30	373906.55	2244913.31			
31	373907.31	2244779.58			
32	373907.43	2244711.89			
33	373908.43	2244501.51			
34	373908.92	2244410.56			
35	373909.69	2244299.75			
36	373909.45	2244221			
37	373911.21	2244011.67			
38	373926.97	2243251.48			
39	373934.71	2243244.38			
40	373939.01	2243224.85			
41	373928.22	2243201.27			
42	373933.74	2243172.31			
43	373940.92	2243105.49			
44	373947.98	2243022.62			
45	373955.8	2242959.96			
46	373973.72	2242783.09			
47	373816.08	2242772.42			
48	373807.17	2242779.44			
49	373797.87	2242767.63			
50	373780.83	2242754.94			
51	373781.45	2242748.33			
52	373652.01	2242758.56			
53	373641.13	2242793.11			
54	373643.36	2242923.83			
55	373636.01	2242877.79			
56	373622.23	2242981.92			
57	373614.5	2243038.19			
58	373606.67	2243101.74			

Используемые условные знаки и обозначения:

- 1 - обозначение характерной точки границы устанавливаемой зоны публичного сервитута
- границы земельных участков, попадающих в зону публичного сервитута
- граница кадастрового квартала
- 61:12:0601401 - номер кадастрового квартала
- граница устанавливаемой зоны публичного сервитута
- :242 - кадастровый номер ЗУ
- п. Прудовой - наименование субъекта, населенного пункта
- ось линии

Масштаб 1:5000

Схема расположения границ публичного сервитута
 для размещения объекта
 ВЛ 10кВ №1508 ПС ЗР-15
 (наименование объекта землеустройства)

План границ объекта землеустройства



Обозначение характерных точек границ	Координаты, м	
	X	Y
23	373920.58	2246422.33
24	373919.56	2246480.26
25	373917.65	2246660.24
26	373942.3	2246682.85
27	374046.49	2246710.84
28	374073.64	2246757.16
29	375033.16	2246860.61
30	375059.63	2246905.93
31	375064.17	2246952.13
32	375042.19	2247065.41
33	375035.08	2247127.88
34	375011.27	2247166.77
35	374962.97	2247365.82
36	375023.12	2247367.55
37	375011.86	2247363.88
38	374941.83	2247315.41
39	374996.2	2247189.71
40	375011.37	2247164.75
41	375015.19	2247125.78
42	375022.33	2247067.21
43	375034.3	2246949.92
44	375038.98	2246910.23
45	375015.85	2246783.63
46	374956.34	2246747.21
47	374934.83	2246730.5
48	374908.39	2246726.95
49	373934.31	2246702.66
50	373897.56	2246668.95
51	373899.56	2246645.09
52	373900.58	2246422.07

Используемые условные знаки и обозначения:

- 1 - обозначение характерной точки границы устанавливаемой зоны публичного сервитута
- - границы земельных участков, попадающих в зону публичного сервитута
- - граница кадастрового квартала
- 61:12:0601401 - номер кадастрового квартала
- - граница устанавливаемой зоны публичного сервитута
- - ось линии

Масштаб 1:5000

:242 - кадастровый номер ЗУ

п. Экспериментальный - наименование субъекта, населенного пункта