


СОГЛАСОВАНО:
 и.о. главного специалиста
 архитектора Администрации
 Ставропольского городского
 округа
 И.Ю. Евдокимов
 "12" апреля 2016 г.

Схема расположения земельного участка или земельных участков на кадастровом плане территории

Условный номер земельного участка -		
Вид разрешенного использования земельного участка: Для сезонной торговли – овощи и бахчевые культуры		
Площадь земельного участка 60 кв.м.		
Адрес земельного участка :в границе придорожной полосы автомобильной дороги г. Ростов-на-Дону (от магистрали «Дон») – г. Ставрополь на 55 км + 958 м право		
Обозначение характерных точек границы	Координаты, м	
	X	Y
1	2	3
1	374678	2251368
2	374676	2251380
3	374671	2251379
4	374673	2251367
Масштаб 1:2000		

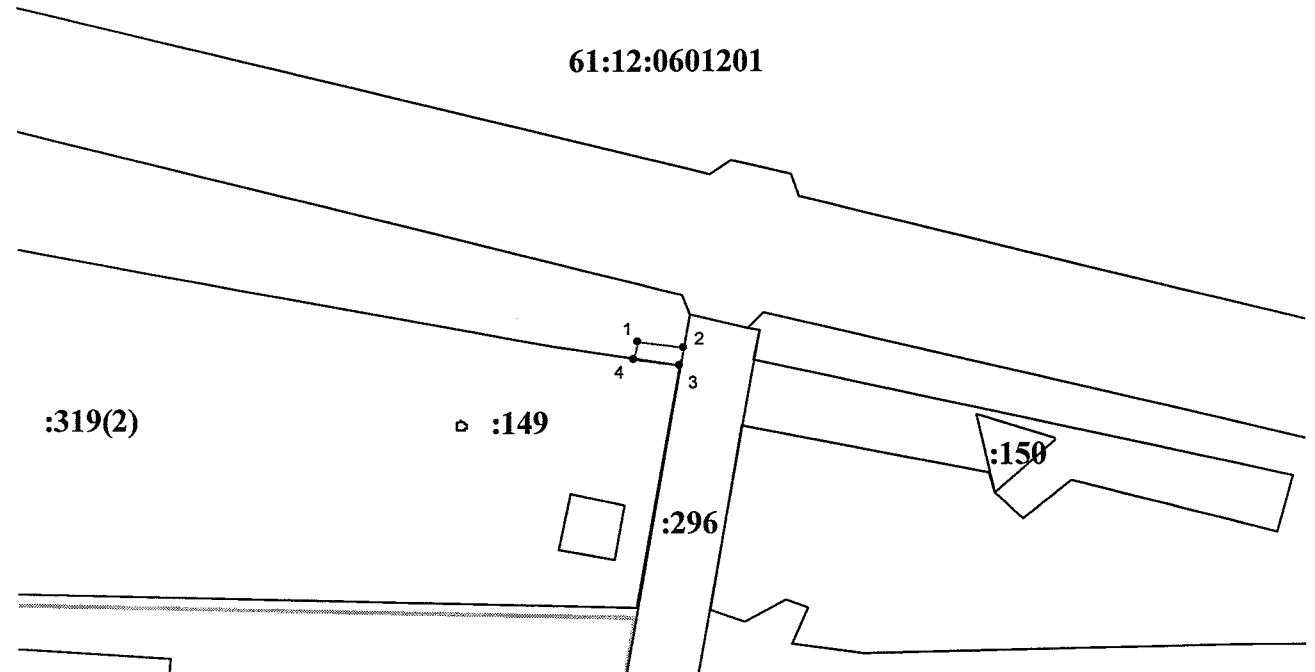

- Условные обозначения:**
- 1 - номер вновь созданной характерной точки земельного участка
 - 61:12:0601201 - кадастровый номер квартала
 - - граница квартала
 - - граница проектируемого земельного участка
- Система координат: МСК-61