


**СОГЛАСОВАНО:**  
 и.о. главного специалиста  
 архитектора Администрации  
 Зерноградского городского  
 поселения  
*И.Ю. Еддинова*  
 "12" апреля 2016 г.

**Схема расположения земельного участка или земельных участков на кадастровом плане территории**

Условный номер земельного участка -		
Вид разрешенного использования земельного участка: Для сезонной торговли – овощи и бахчевые культуры		
Площадь земельного участка <b>60 кв.м.</b>		
Адрес земельного участка :в границе придорожной полосы автомобильной дороги г. Ростов-на-Дону (от магистрали «Дон») – г. Ставрополь (до границы Ставропольского края) на 46 км + 527 м право		
Обозначение характерных точек границы	Координаты, м	
	X	Y
1	2	3
1	374678	2251368
2	374676	2251380
3	374671	2251379
4	374673	2251367

Масштаб 1:2000

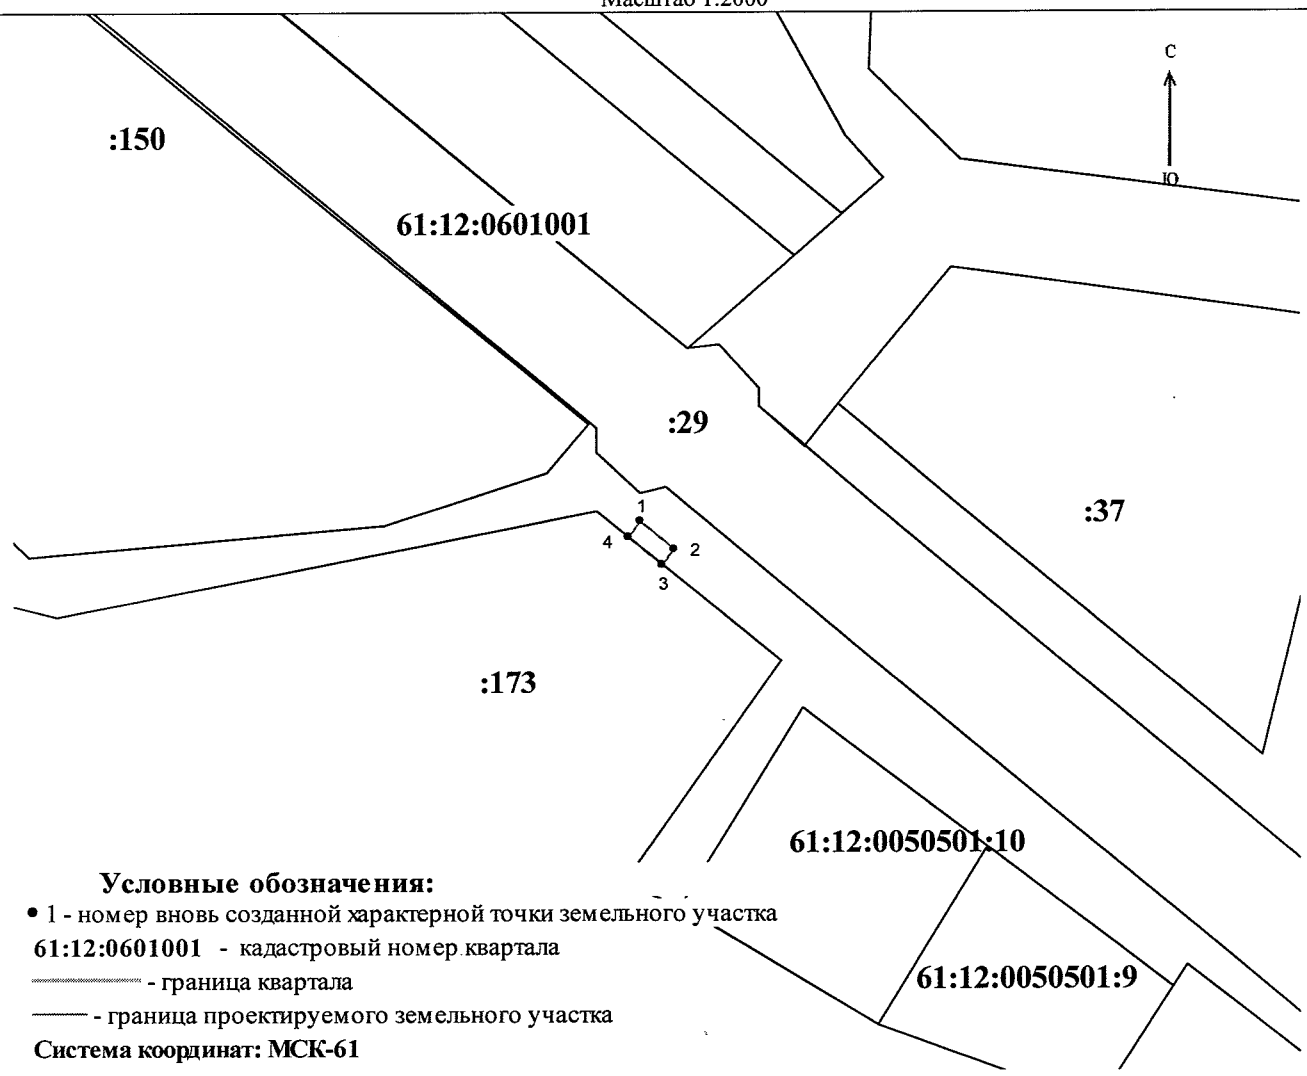

**Условные обозначения:**  
 • 1 - номер вновь созданной характерной точки земельного участка  
 61:12:0601001 - кадастровый номер квартала  
 ———— - граница квартала  
 ———— - граница проектируемого земельного участка  
 Система координат: МСК-61