




Утверждаю
Глава Зерноградского
городского поселения
А.И. Платонов

Схема безопасного дорожного движения при производстве работ по объекту:
"Капитальный ремонт канализационной сети в г. Зернограде"

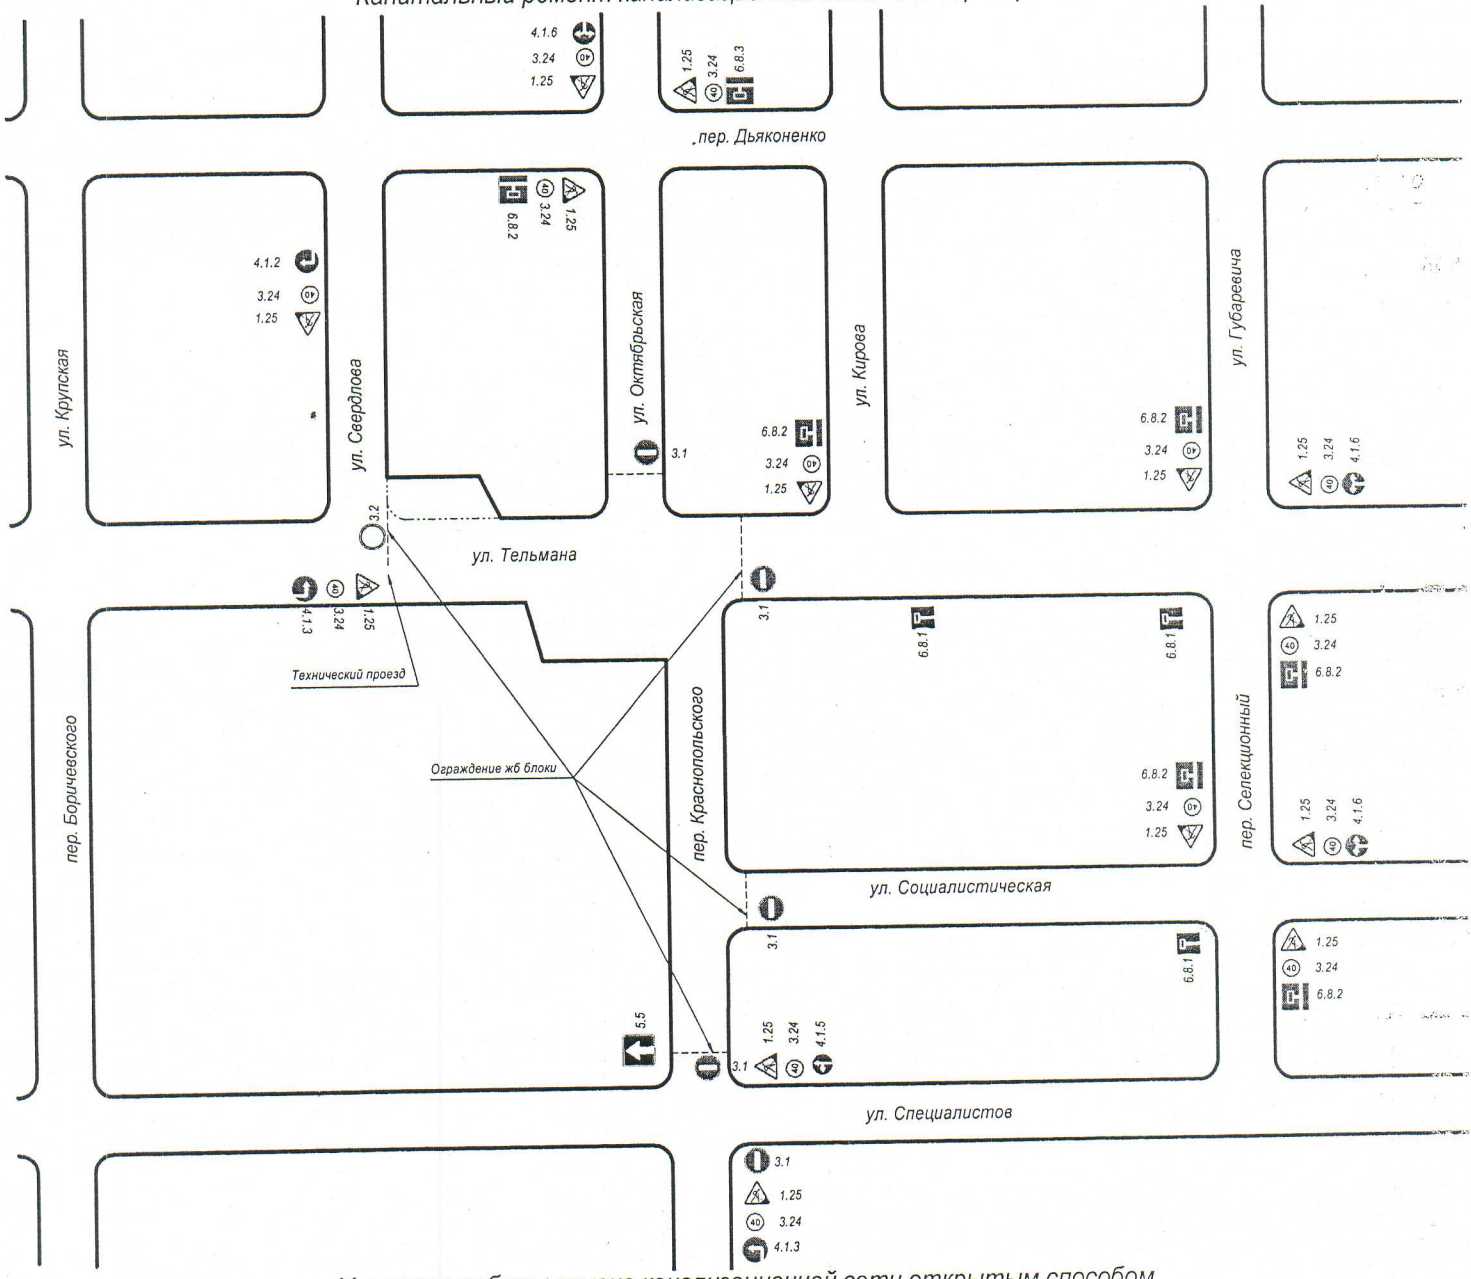

Характер работ : замена канализационной сети открытым способом
Сроки производства работ: с 07.11.2016 по 30.11.2016